



ESTE FOLLETO ES MERAMENTE INFORMATIVO Y NO REVISTE CARACTER CONTRACTUAL. SEGUN R.D 505/89 DE ABRIL DE 1989. POR LO QUE EL MONTAR VIRTUAL ES SUSCEPTIBLE DE CAMBIOS QUE CONSIDERE LA PROPIEDAD.

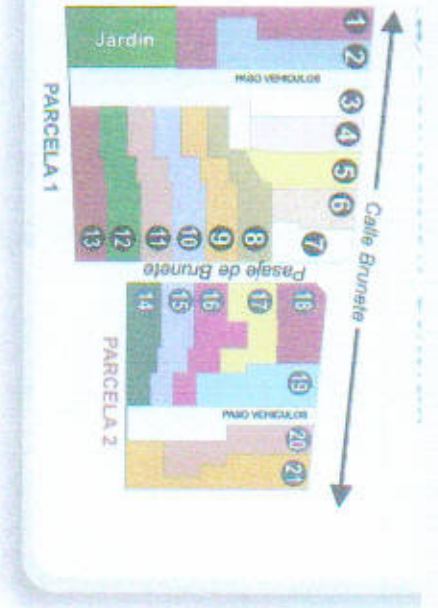


# Residencial Nueva Parcela 1



## PLANTA PRIMERA

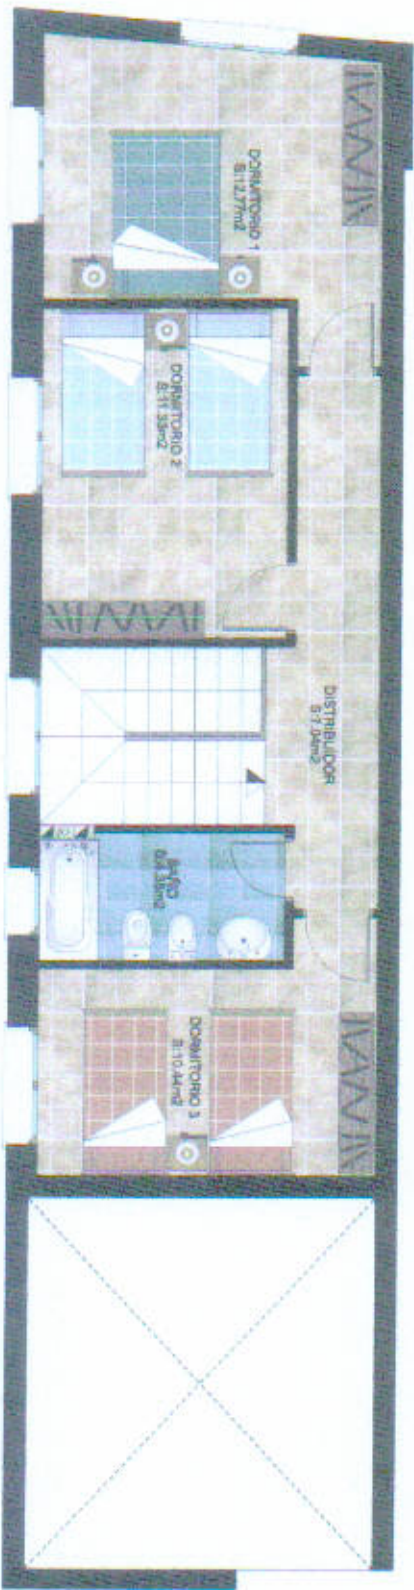

## PLANTA BAJA

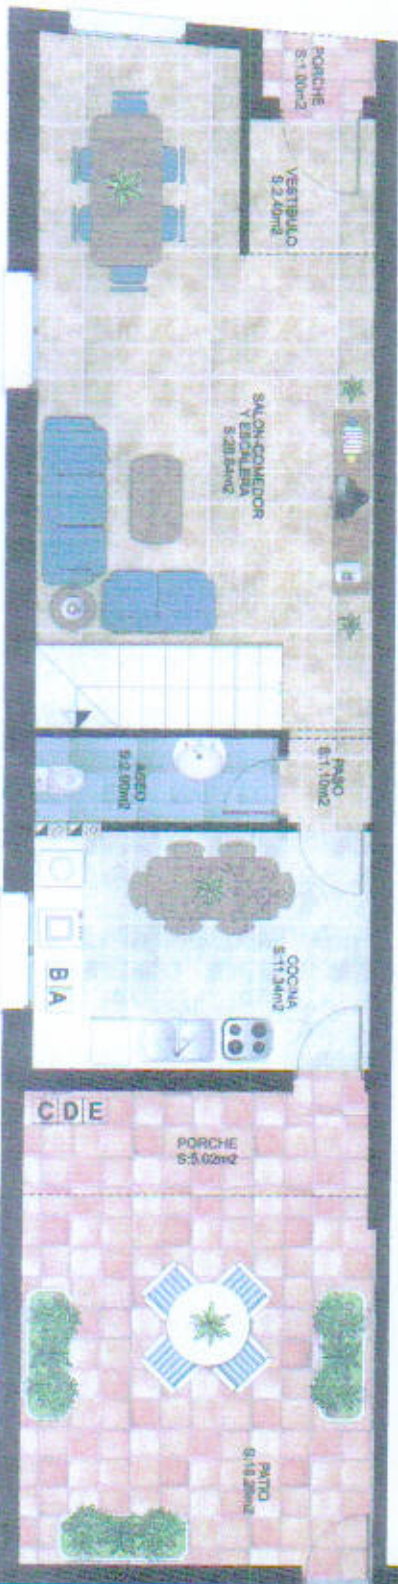

Cuadro de Superficies	
Superficies Zonas Exteriores	
Superficies Útiles:	96,33m <sup>2</sup>
Sup. Construida:	123,92m <sup>2</sup>
Superficies Generales:	
Sup. Útil:	18,15m <sup>2</sup>
Sup. Construida:	22,15m <sup>2</sup>
Superficies Patios:	
Sup. Patios:	18,26m <sup>2</sup>