



* ESTE FOLLETO ES MERAMENTE INFORMATIVO Y NO REVISTE CARACTER CONTRACTUAL. SEGUN R.D.515/89 DE ABRIL DE 1989. POR LO QUE EL MONTAJE VIRTUAL ES SUSCEPTIBLE DE CAMBIOS QUE CONSIDERE LA PROPIEDAD.

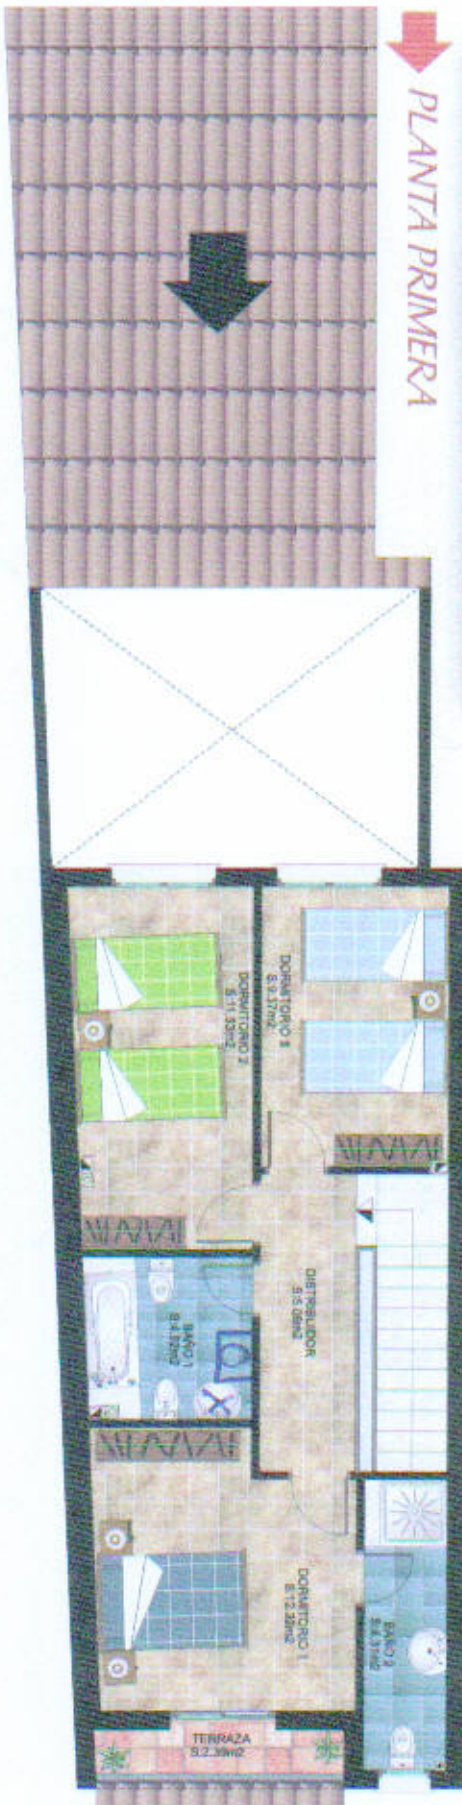

PLANTA PRIMERA



PLANTA BAJA

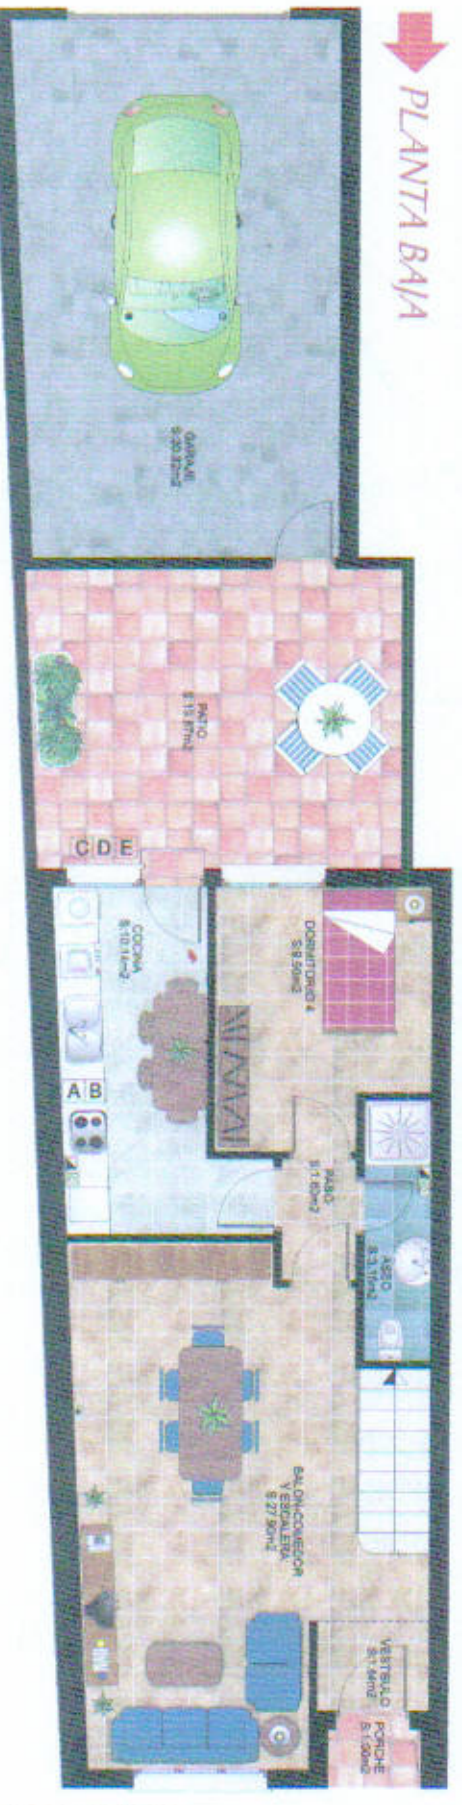

Cuadro de Superficies

Superficies Zonas Exteriores	Superficies Zonas Exteriores	Superficies Zonas Exteriores
Superficies Vivienda: 104.93m ²	Superficies Garage: 30.82m ²	Superficies Pisos: 19.87m ²
Sup. Util: 131.13m ²	Sup. Construida: 34.82m ²	

Adosada Tipo 13

Parcela 1

