

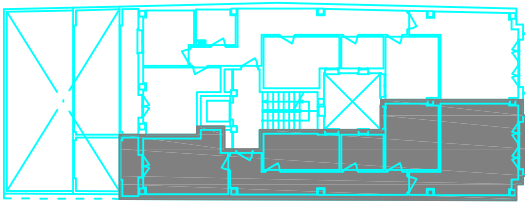


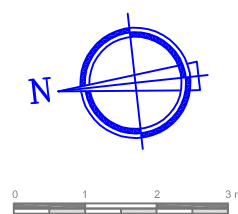

C/ GARCIA PAFON, 15 13700 TOMELLOSO  
Tf. No. 926 / 60 63 79 (CIUDAD REAL)  
696 23 68 33

# EDIFICIO DE 6 VIVIENDAS, LOCAL Y GARAJE. C/ MONTE, 49 TOMELLOSO - C.REAL

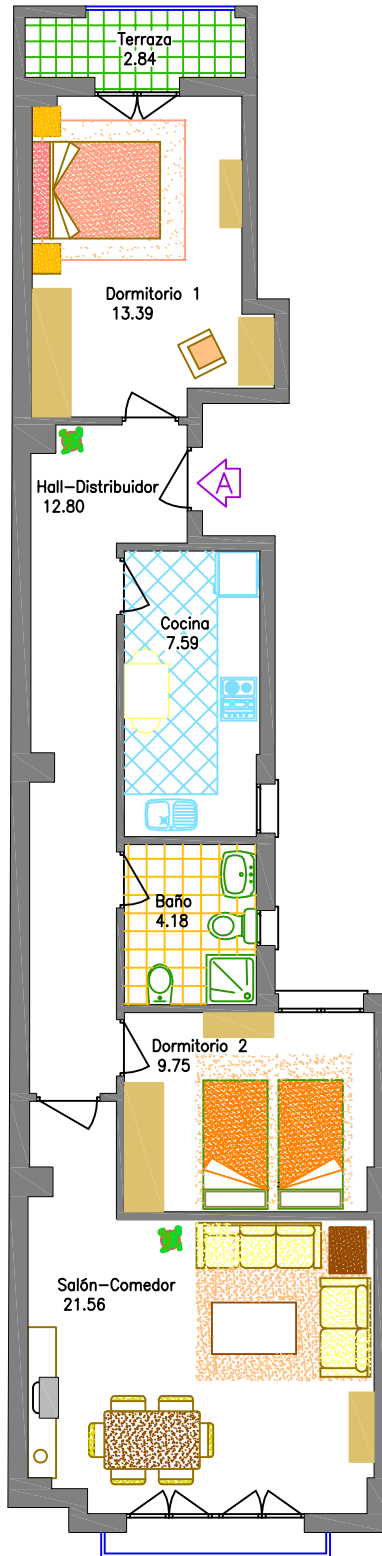

## Vivienda A - Planta Segunda

SUPERFICIE UTIL VIVIENDA	69.27
SUPERFICIE UTIL PATIO	0.00
SUPERFICIE UTIL TERRAZA	2.84
SUPERFICIE CONSTRUIDA VIVIENDA	82.40